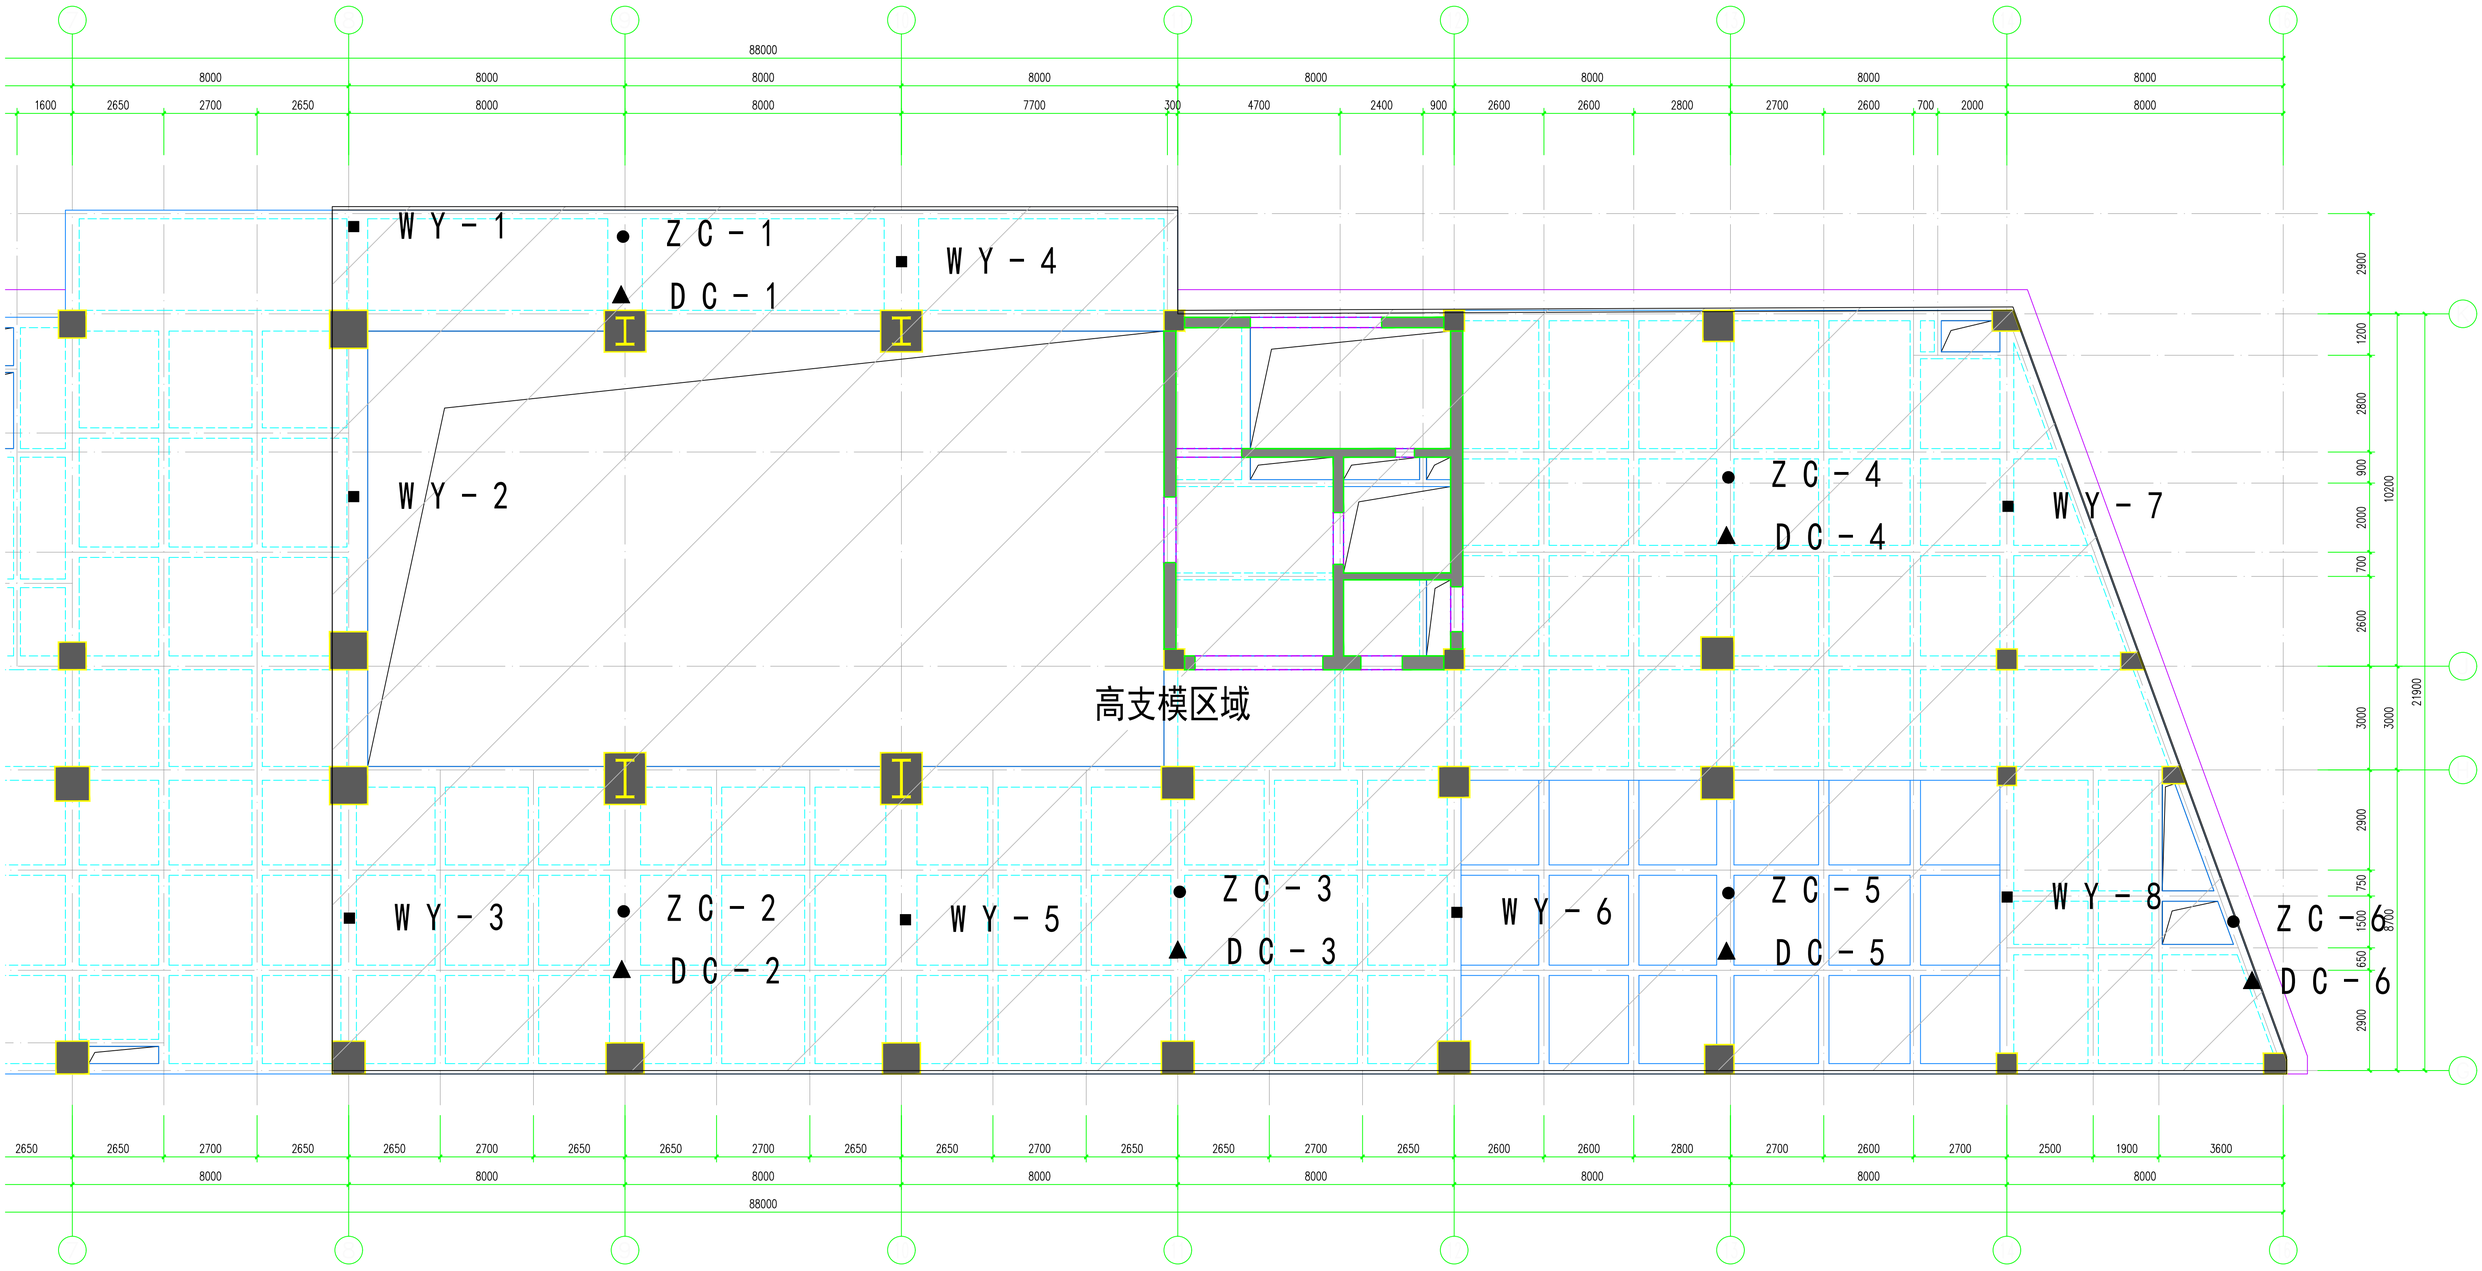

■ 支架水平位移观测点　　编号 WY-1、、、

● 支架沉降观测点　　编号 ZC-1、、、

▲ 地基稳定性沉降观测点　　编号DC-1、、、

三层B区监测平面布置图